



種 別	売戸建て	
地 名	上益城郡御船町高木	
価 格	3,100	万円

所在地	上益城郡御船町高木3386番2		
交 通	熊本バス「小坂」バス停まで約3.5km		
土地面積	284.29	m ² (	86.00 坪)
建物構造	木造瓦葺	建物種類	居宅
面積	89.43 m ²	延べ面積	89.43 m ²
階数	1階建	間取	4LDK
築年月	令和4年5月	駐車場	2台
土地権利	所有権	私道負担	無
地目	宅地	最適用途	住宅
都市計画	非線引	用途地域	無
建ぺい率	70%	容積率	200%
国土法	不要	地域地区	指定無

他の法令制限				
接道状況	(方角) 北	(幅員) 4.4 m	(公私) 公	(接面) 14 m (指定) 無
	(方角)	(幅員) m	(公私)	(接面) m (指定)
	(方角)	(幅員) m	(公私)	(接面) m (指定)

飲用水	公営上水	ガス	無
汚水	浄化槽	電気	九州電力
雑排水	浄化槽	水道加入金	無
雨水	浸透枳	受益者負担金	無
引渡条件	・ 現況		
現 況	空き家	引渡日	要相談
小学校	高木小学校	中学校	御船中学校

新産不動産株式会社



熊本県知事(12)第2019号

TEL:096-312-5070

FAX:096-353-1521

〒 861-4101 熊本市南区近見八丁目9番85号

取引態様	専任媒介	手数料	3%+6万円+税
情報公開日	2025年7月17日	物件番号	

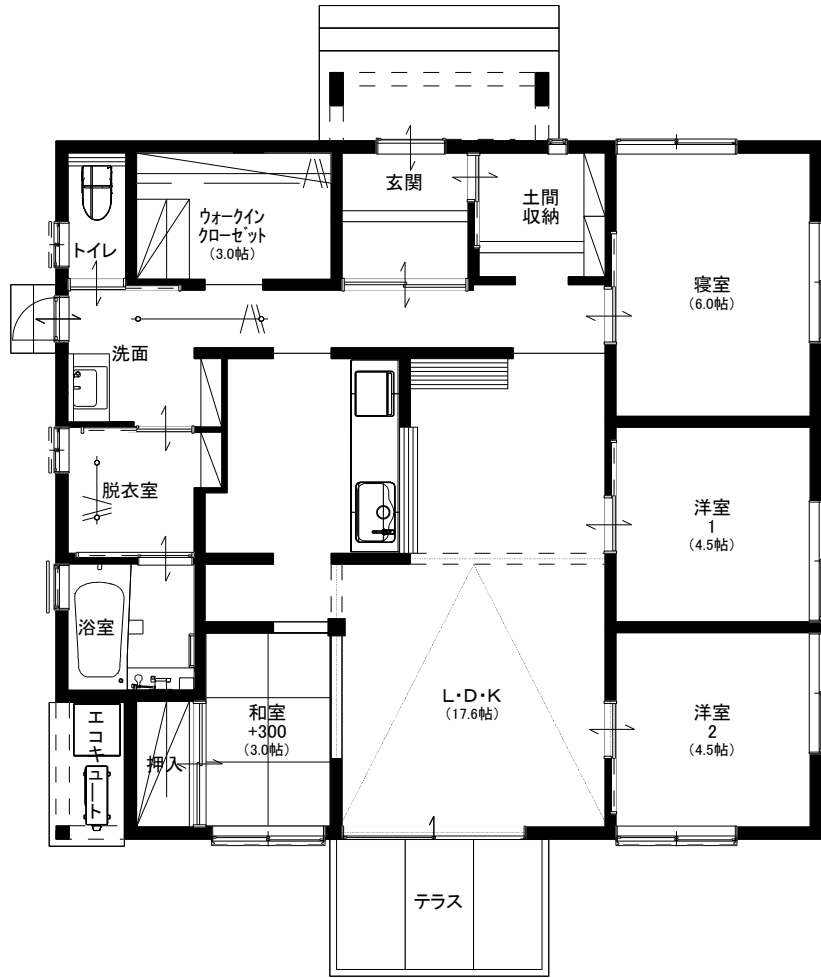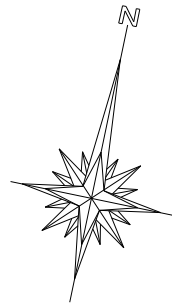

工事名称	宮崎様邸	図面名称	平面図	縮尺	S=1/100					日付	2025/7/19	図面番号	1
------	------	------	-----	----	---------	--	--	--	--	----	-----------	------	---