

種別	売地
物件名	阿蘇郡西原村
価格	4,700 万円
所在地	阿蘇郡西原村大字布田977番1
交通	産交バス「西原台」約1km(徒歩約13分)
土地面積	2,423㎡(732.95坪)
私道負担	なし
土地権利	所有権
都市計画	準都市計画区域
用途地域	無
地目	山林
埋蔵文化財包蔵地	無
建ぺい率・容積率	70%・200%
国土法	—
道路幅員	4m公道
電気	九州電力
ガス	—
水道	無
汚水・雑排水	無
雨水	無
引渡し条件	現況
引渡し時期	相談
現況	更地
小学校	西原村立 山西小学校 約3.7km
中学校	西原村立 西原中学校 約2.7km
取引形態	媒介
手数料	3%+6万円+消費税
情報公開日	令和7年1月


《お問合せ》


熊本県知事（12）第2019号

熊本市南区近見八丁目9番85号

新産不動産株式会社

TEL 096-312-5070

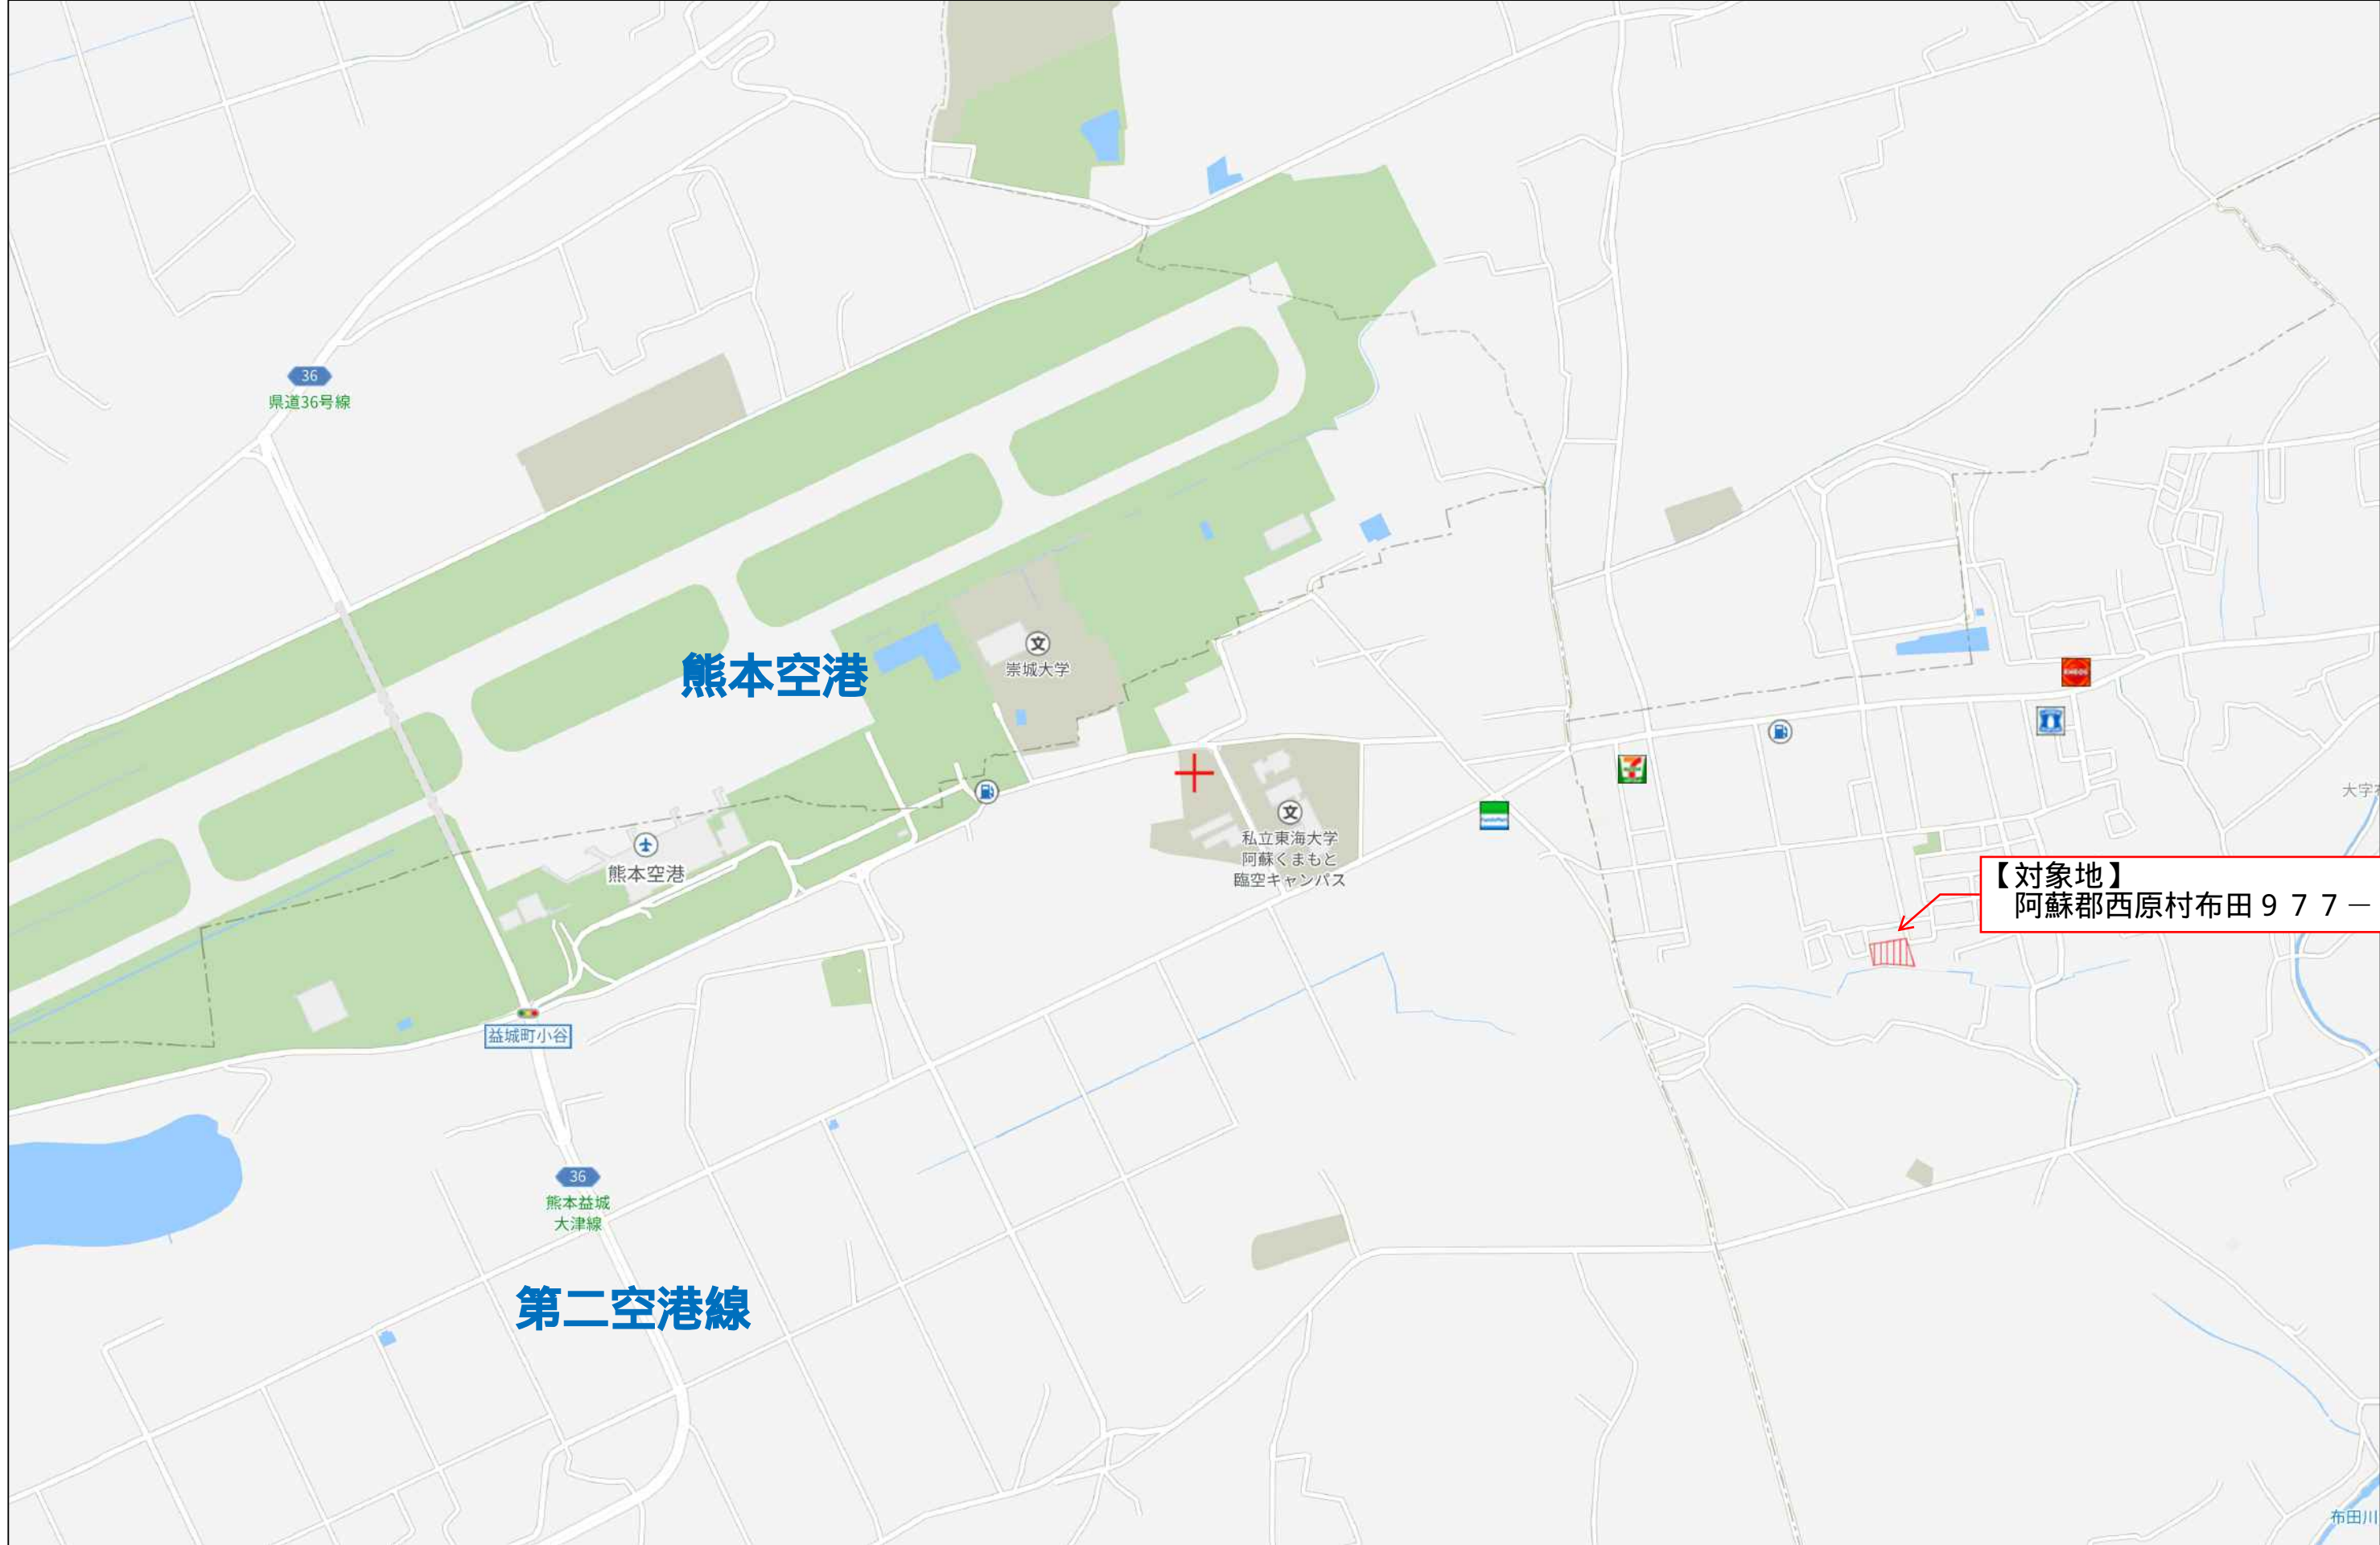

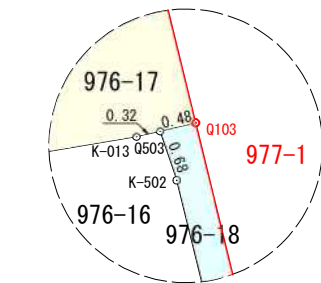

縮尺 1/100

地 筆 界 點	番 點	977-1				
		X座標 (Xn)	Y座標 (Yn)	點間距離	境界標種別	備 考
P4-851		-18848. 195	-10991. 978	37. 248		
C3-756		-18884. 378	-10983. 135	25. 649		
P3-755		-18881. 608	-10957. 636	1. 959		
P3-754		-18883. 530	-10957. 259	35. 544		
P4-850		-18885. 946	-10921. 797	46. 237		
P4-852		-18840. 814	-10931. 844	15. 061		
105		-18842. 696	-10946. 787	15. 070		
104		-18844. 526	-10961. 745	15. 076		
Q123		-18846. 321	-10976. 714	15. 379		
P4-851		-18848. 195	-10991. 978			
計 算 方 法		2F=Σ {Xn(Yn+1 - Yn-1)}				
倍 面 積		4848. 339698				
面 積 (㎡)		2424. 1698490				
地 積		2424. 16 ㎡				
坪 數		733. 3113 坪				

本図は近隣地積測量図の成果に基づき測量・作製。

図面名称	現況平面図
図面番号	縮尺 S=1/300
所在	阿蘇郡南阿蘇村大字布田字高遊地内
作成年月日	令和6年6月14日
申請者名	熊本市中央区新屋敷三丁目10番17号 土地家屋調査士法人ミタス測量登記サポート (T 096-372-0990 F 096-372-0969)

