


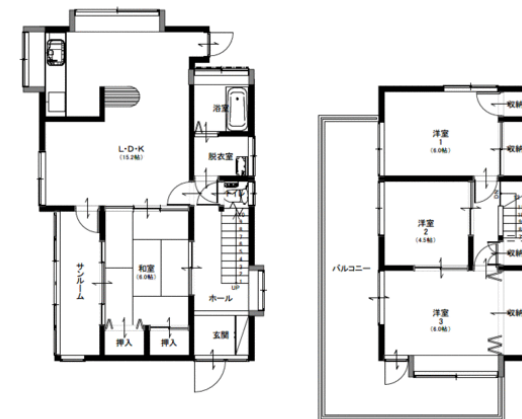

4LDK

1,380万円

土地面積
公簿 139.20㎡

建物面積
84.68㎡

土地権利
所有権

OUTLINE

■所在地: 熊本県熊本市南区良町3丁目 ■私道面積（共有持分）: 127.00㎡ ■建物構造・規模: 木造 2階建 ■間取内訳: 和 6 洋 6・6・4.5 ■築年月: 1975年10月 ■都市計画: 市街化区域 ■地目: 宅地 ■用途地域: 1種中高 ■建ぺい率: 60% ■容積率: 150% ■地勢: 平坦 ■現況: 空家 ■引渡可能時期: 相談 ■駐車場: 有 ■接道状況（角地・間口）: 東4.5m 私道 接面4.0m ■主要採光面: 東向き ■特徴: 閑静な住宅街 空き家バンク登録物件 ■備考: 井戸水 東側 開発道路

EQUIPMENT 追焚機能,浴室暖房,浴室に窓あり,温水洗浄便座,照明器具,下水道,サンルーム

この図面は物件情報の一部を抜粋して掲載しております。（現況優先） 入居日・引渡日変更や付帯条件、別途料金等が発生する場合がありますのでご確認ください。

LIFE INFORMATION


■マックスバリュ御幸笛...まで1137m
■ゆめタウンはませんまで2196m
■セブンイレブン熊本良...まで639m
■熊本市立託麻中学校まで2142m
■熊本市立田迎南小学校まで1061m
■幸田保育園まで794m


infosheet 物件番号 69872923035 at home

新産不動産株式会社


熊本県知事免許（12）第2019号 〒861-4101 熊本県熊本市南区近見8丁目9-85
TEL: 0120-096-312 FAX: 096-353-1521 定休日: 水、第1土日、第3火GW、夏季、冬季

■取引態様 専任媒介

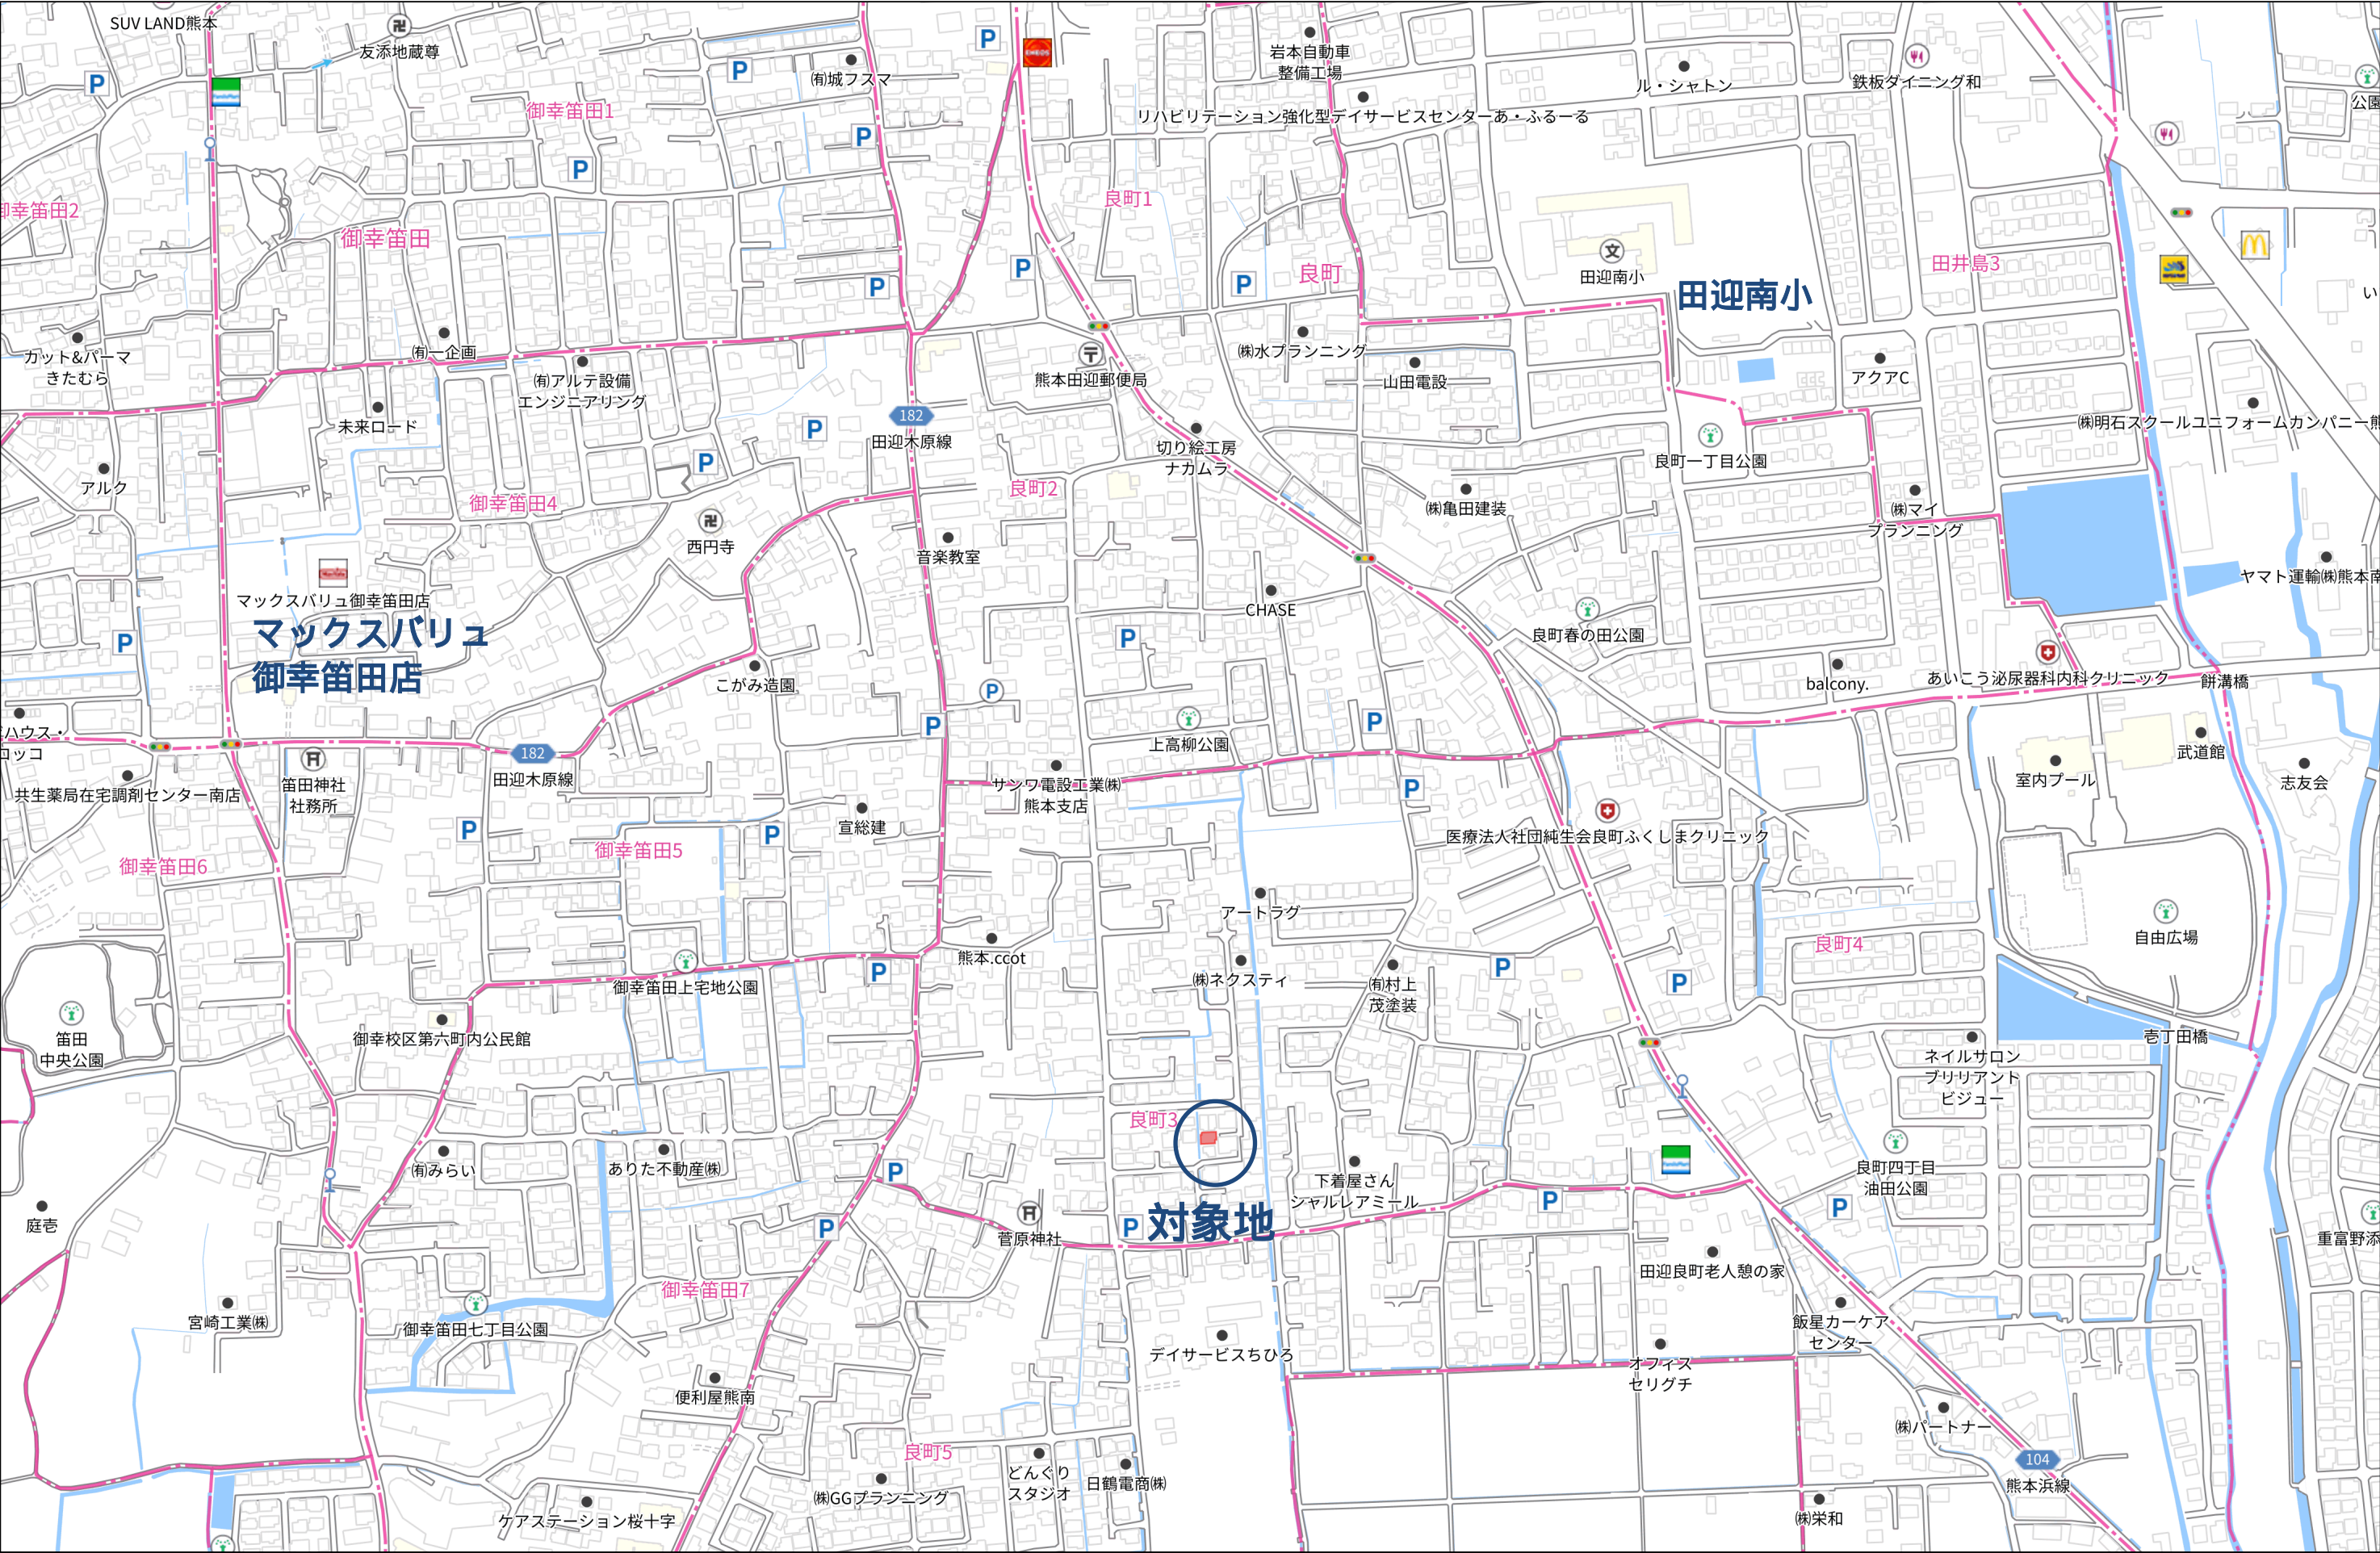

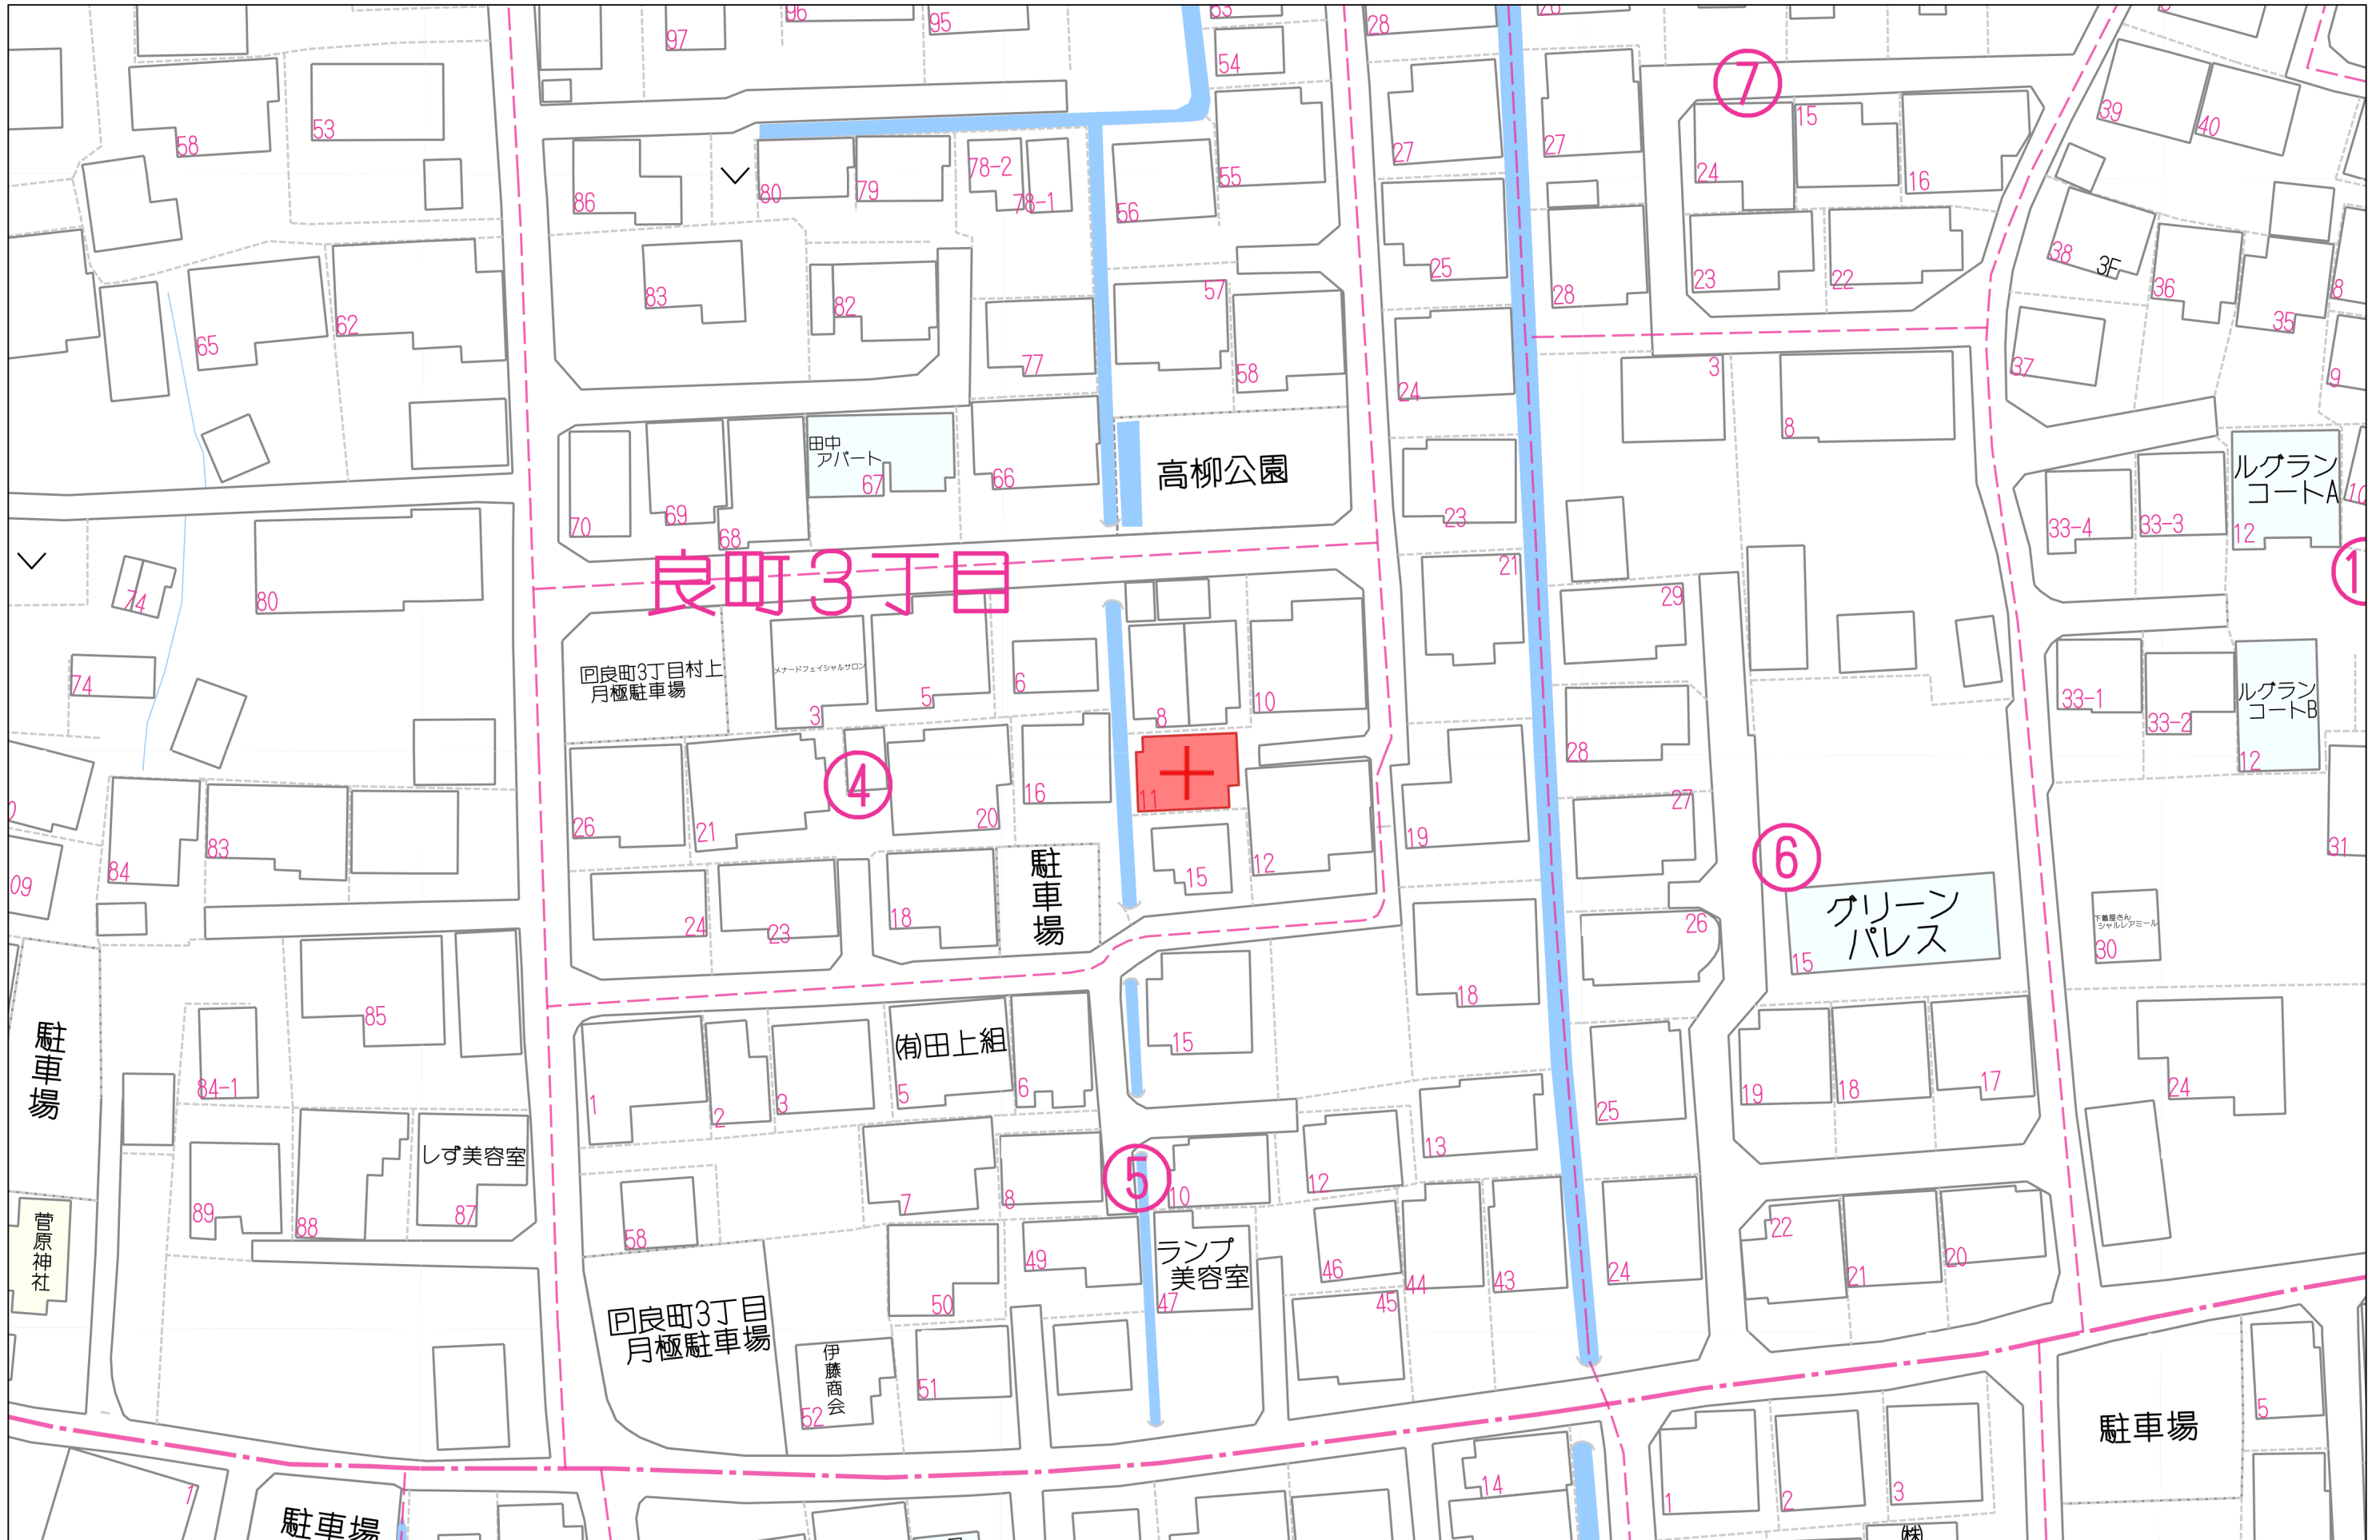

上下水道施設管理図

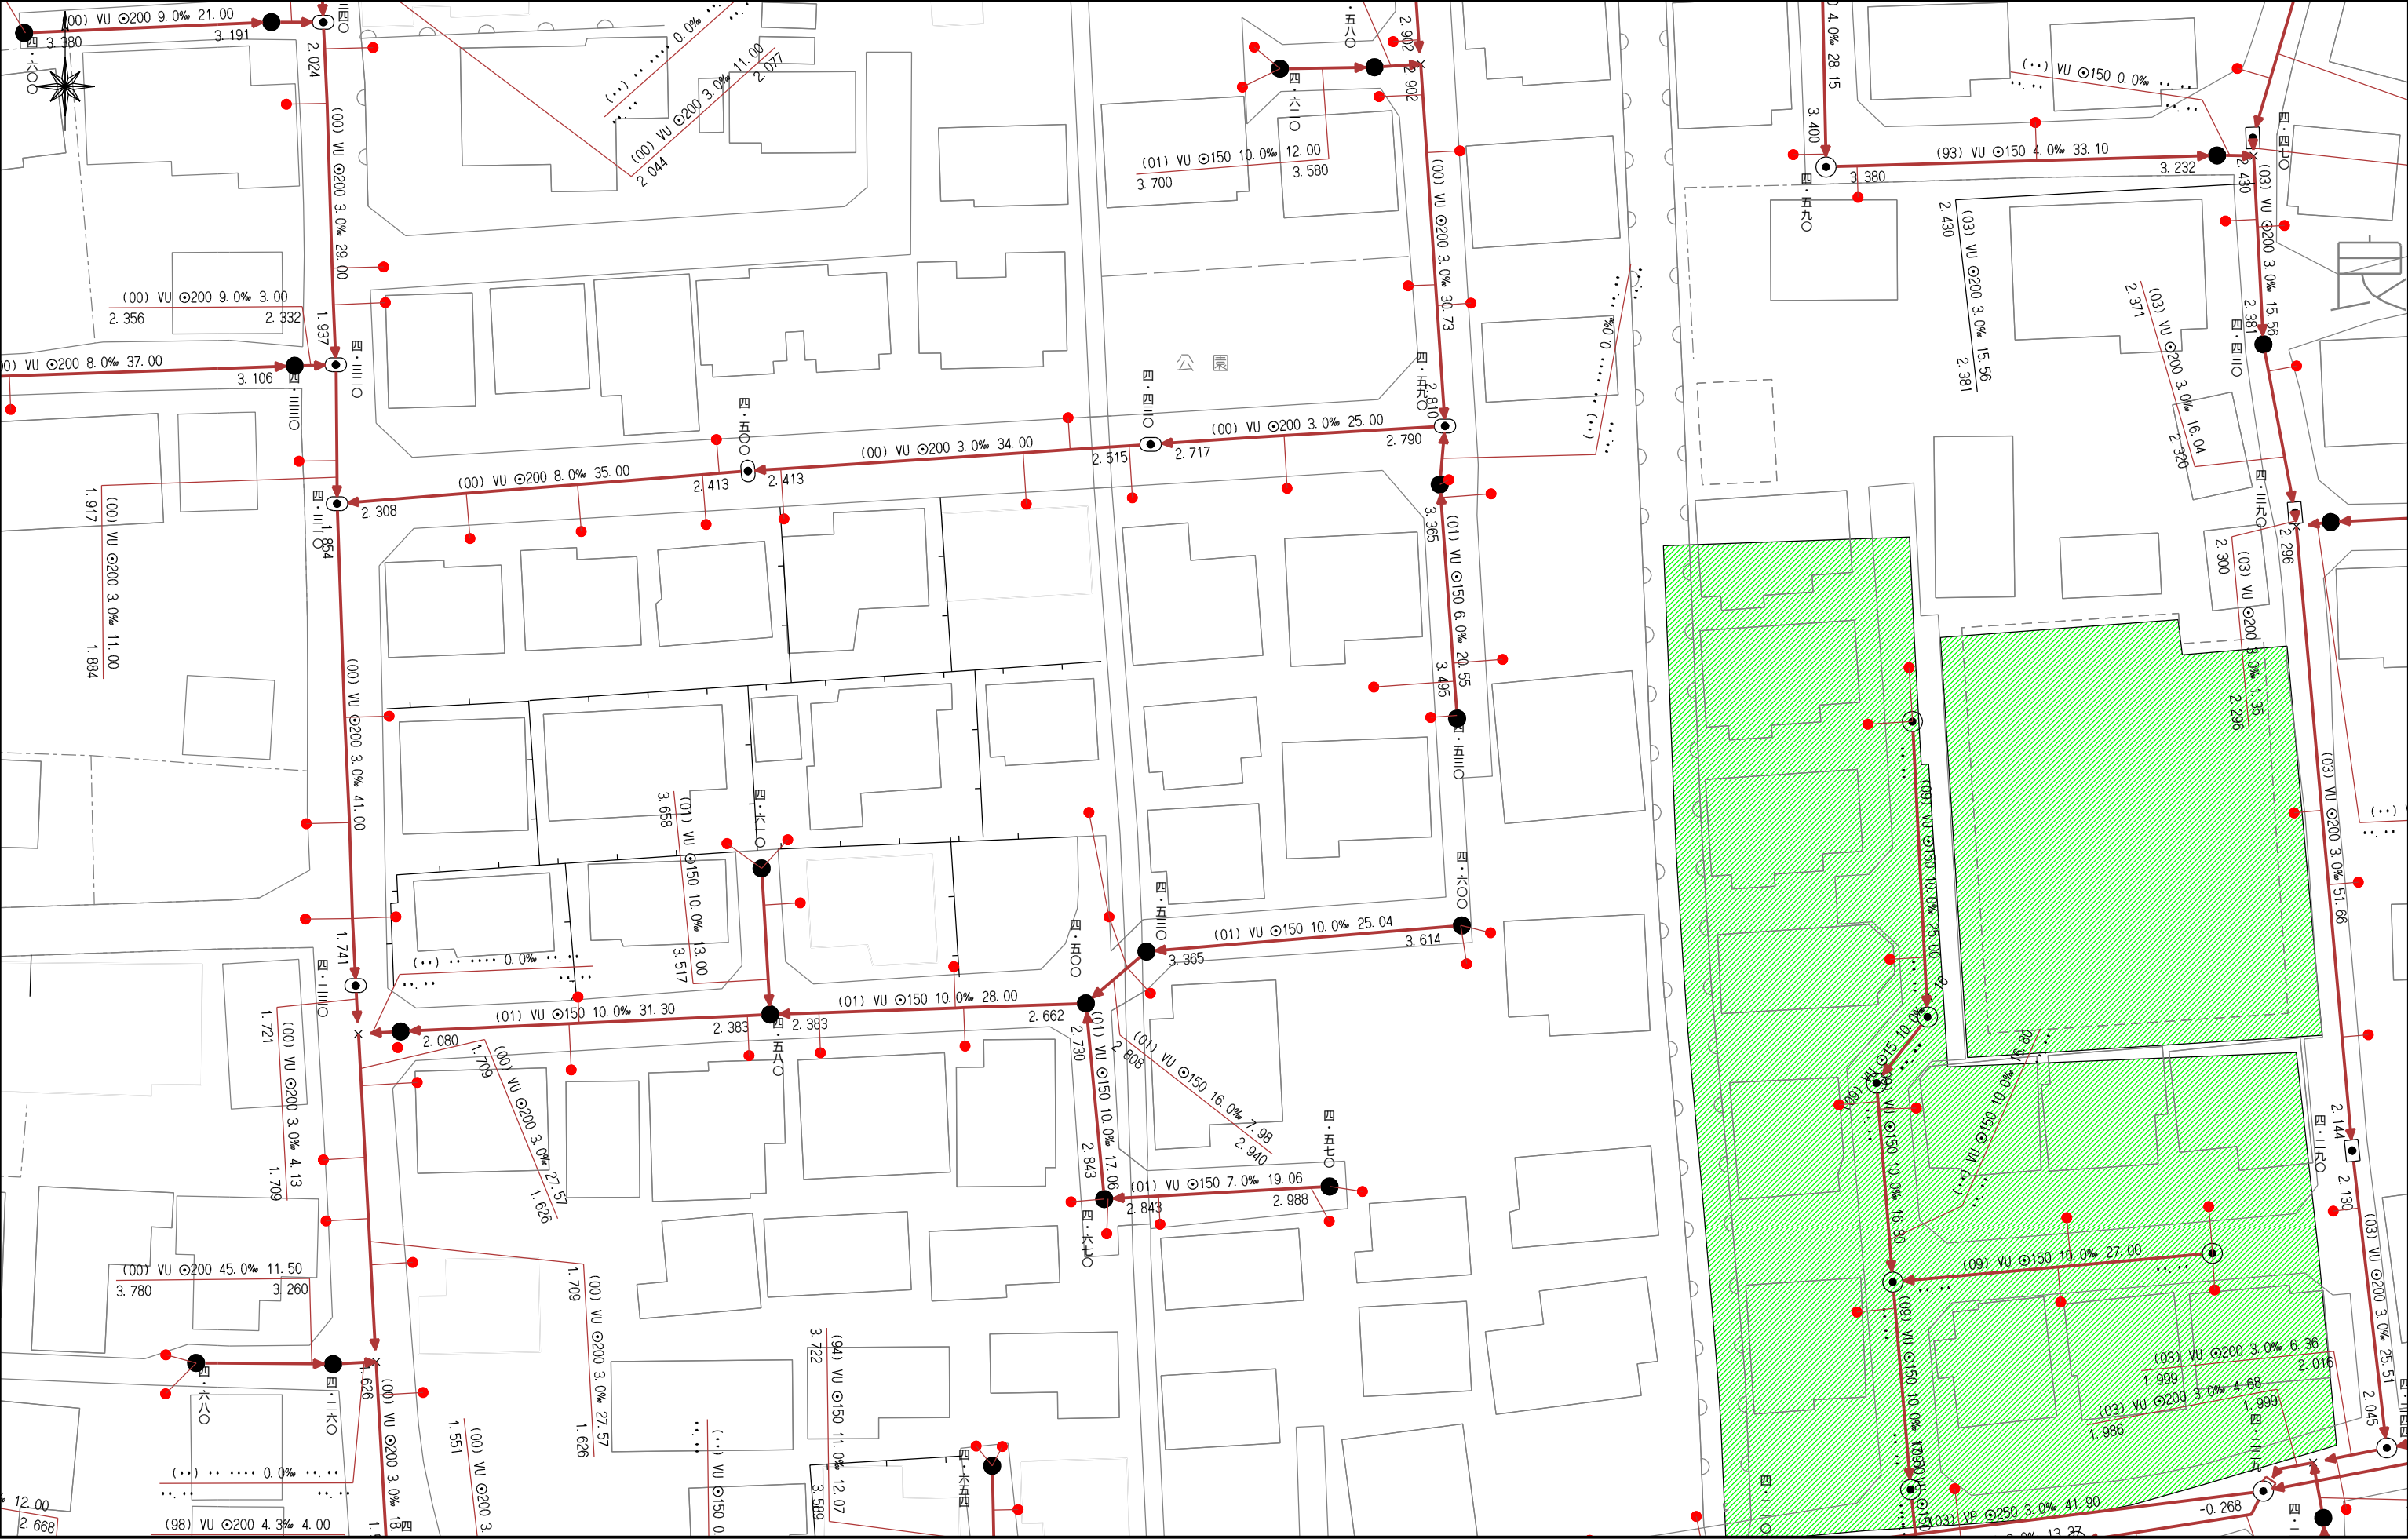

イ 1237-11 ハ 1239-4 ホ 1238-11
ロ 1238-9 ニ 1280-10 ヘ 1241-20



地番区域見出
良町3丁目

請求部	所在	熊本市南区良町三丁目				地番	1245番34			
出力縮尺	縮尺不明	精度区分		座標系番号又は記号		分類	地図に準ずる図面		種類	旧土地台帳附属地図
作成年月日					備付年月日(原図)	平成12年4月3日		補記事項	方位不明	